



Канализационная насосная станция с "сухим" исполнением насоса

Разрез 1-1

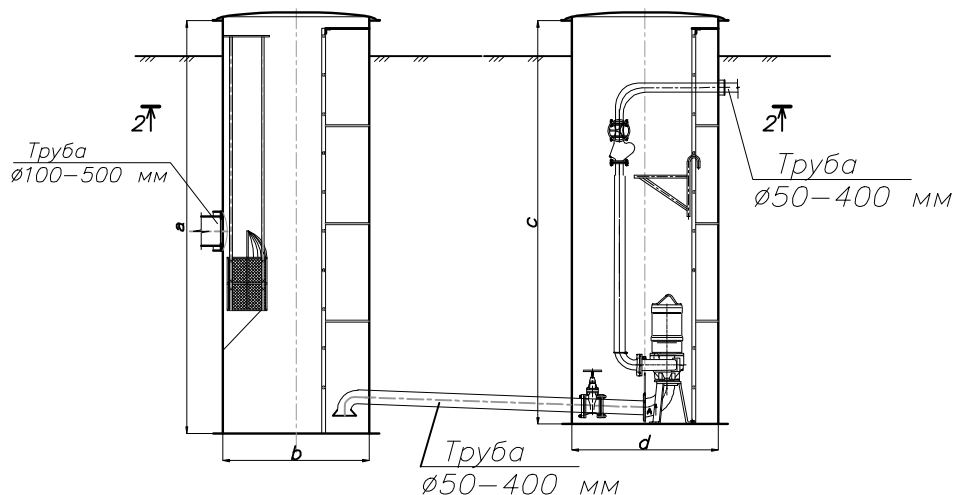

Разрез 2-2

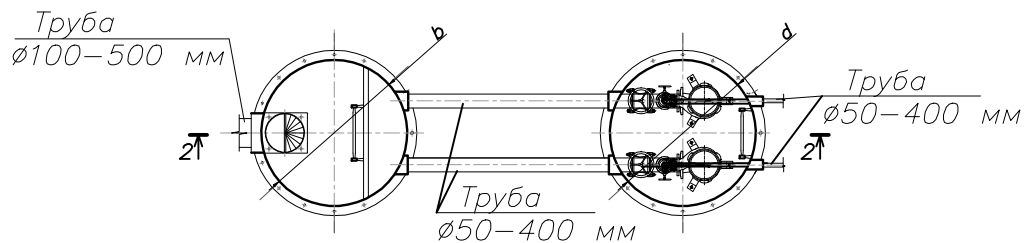

Обозначение на чертеже	Наименование	Размеры, мм
<i>a</i>	Высота корпуса приемной камеры	2000-12000
<i>b</i>	Диаметр корпуса приемной камеры	800-3000
<i>c</i>	Высота корпуса насосной станции	2000-12000
<i>d</i>	Диаметр корпуса насосной станции	800-3000

Инв. N подл.	Инж. Инв. N	Взам.							Объект:							
									Заказчик:							
Инв. N подл.	Инж. Инв. N	Взам.	Изм.	Кол.уч	Лист	N док	Подпись	Дата	Канализационная насосная станция с "сухим" исполнением насоса			Стадия	Лист	Листов		
												Р	1	1		
			Инженер		Крупин Л.В.						План и разрез сооружений			ООО "ЭКОЛОС"		
			Рук. группы		Пересыпкин О.Е.											
Гл. инженер		Алимов А.В.														
Тех. директор		Степанов Ал.С.														