



Канализационная насосная станция с колодцем  
регулировки запорной арматуры

Разрез 1-1

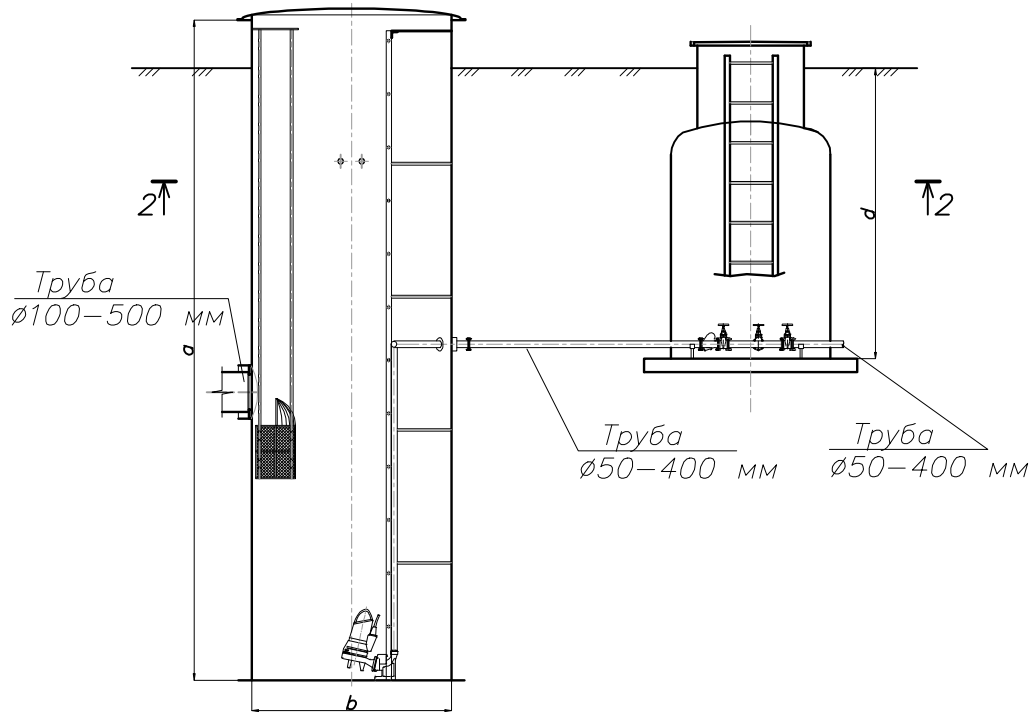

Разрез 2-2

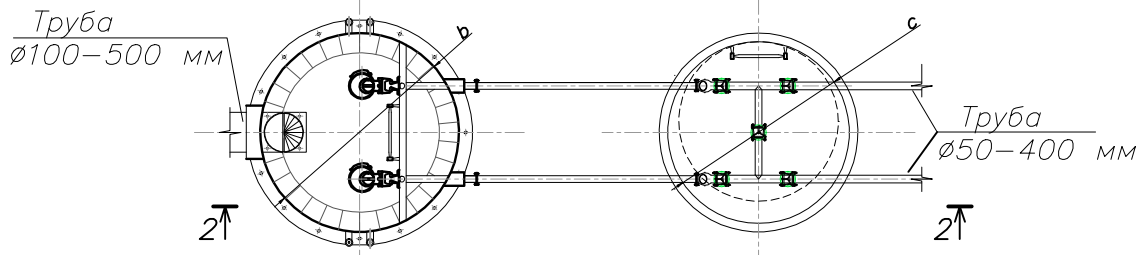

Обозначение на чертеже	Наименование	Размеры, мм
<i>a</i>	Высота корпуса насосной станции	2000–12000
<i>b</i>	Диаметр корпуса насосной станции	800–3000
<i>c</i>	Диаметр корпуса колодца регулировки арматуры	800–3000
<i>d</i>	Высота корпуса колодца регулировки арматуры	2000–12000

Инв. N подл.	Инж. Н	Взам. Инв. N	Подпись и дата						Объект:			
			Изм.	Кол.уч	Лист	N док	Подпись	Дата	Заказчик			
Инж. Н подл.	Инж. Н	Взам. Инв. N	Инженер Крупин Л.В.						Канализационная насосная станция с колодцем регулировки запорной арматуры	Стадия	Лист	Листов
			Рук. группы Пересыпкин О.Е.							Р	1	1
			Гл. инженер Алимов А.В.							000 "ЭКОЛОС"		
			Тех. директор Степанов Ал.С.						План и разрез сооружений			